


Schéma de développement de la commune

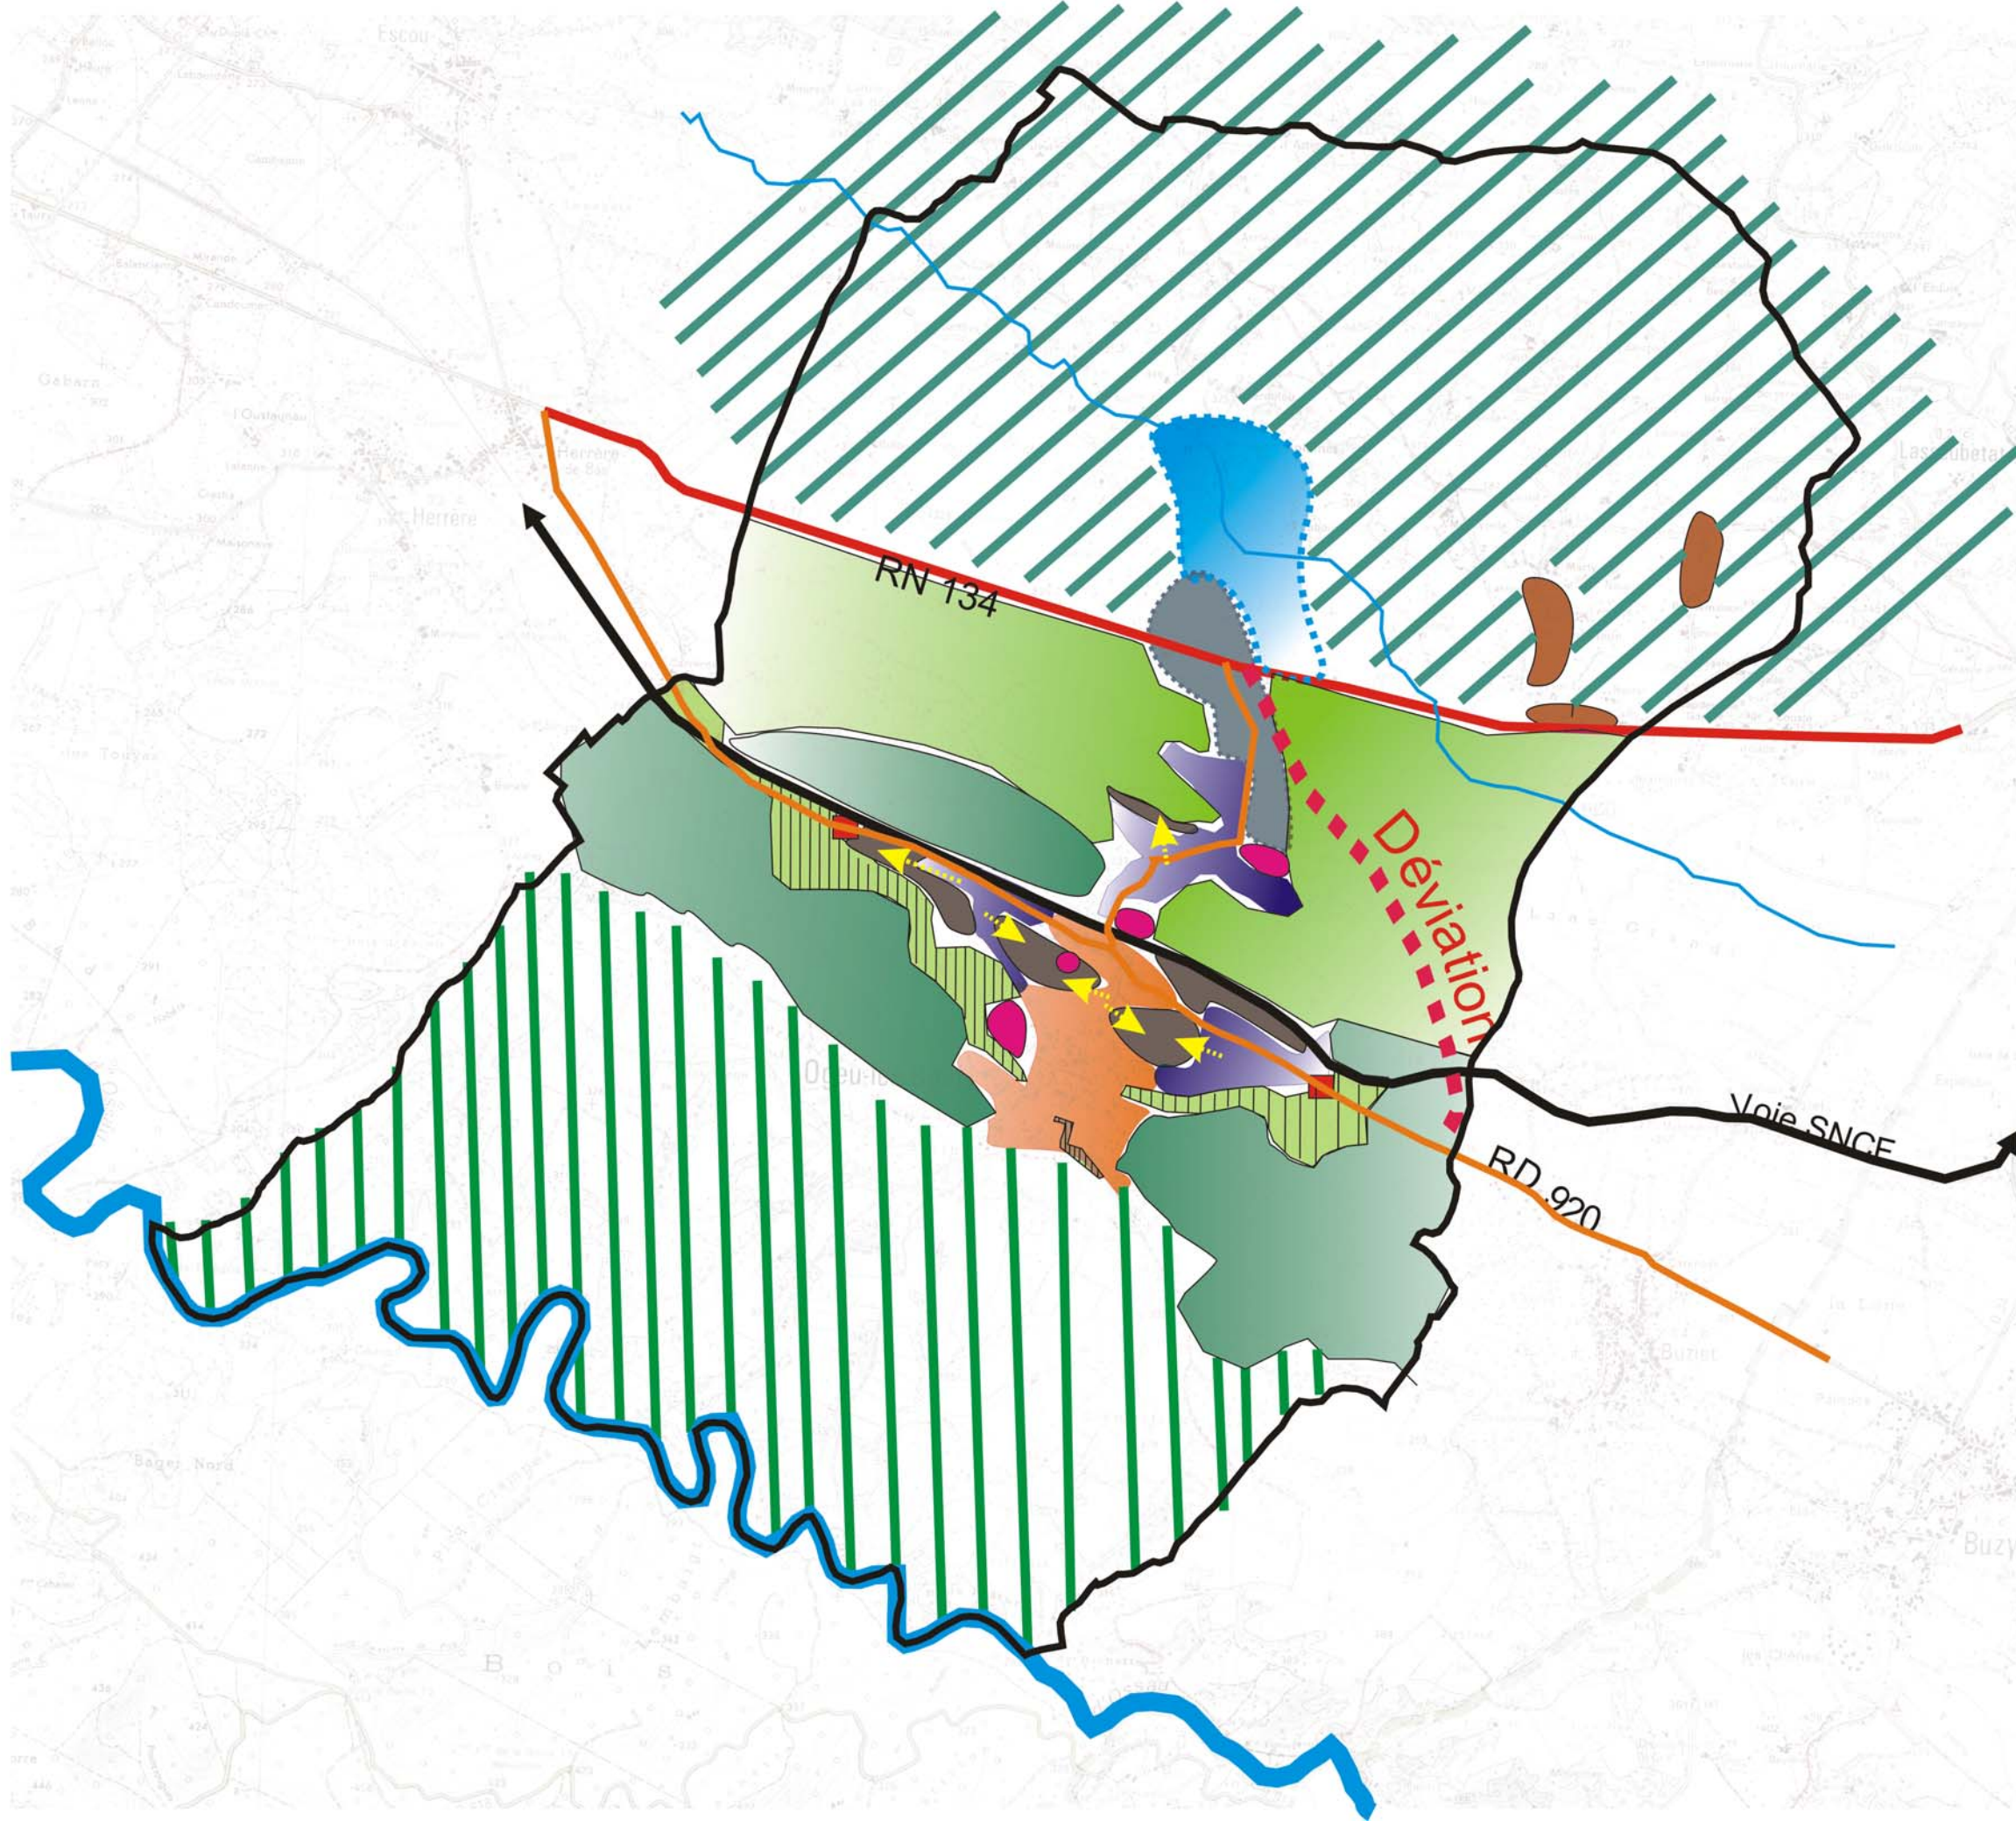

Légende

- Limite communale
- Cours d'eau
- Hameau supérieur*
- Possibilité de construction limitée
- Périimètre des sources
- Espace agricole et naturel du bocage jurançonnais
- Plateau des Tembous*
- Espace agricole et naturel du plateau des Tembous
- Zone d'activités économiques
- Déviation
- Plaine de l'Arriougastou*
- Espace agricole de la plaine de l'Arriougastou
- Zone urbaine*
- Centre bourg ancien
- zones urbanisées à partir des années 70
- ZONES à Urbaniser
- Equipements publics à étendre ou à créer
- Zone tampon entre l'espace agricole et le village
- Entrées du village
- Gave d'Ossau*
- Zone naturelle du Gave d'Ossau